

ខេត្តកំពង់ចាម

រដ្ឋបាលក្រុងកំពង់ចាម

ការិយាល័យរដ្ឋបាល និងហិរញ្ញវត្ថុ

លេខ: ០៥៨ រប.ហវ

ថ្ងៃចន្ទ៣រោច ខែជេស្ឋ ឆ្នាំរោង ឆស័ក ព.ស២៥៦៨

កំពង់ចាម, ថ្ងៃទី ២៤ ខែ មិថុនា ឆ្នាំ ២០២៤

សូមគោរពជូន

អភិបាលនៃគណៈអភិបាលក្រុងកំពង់ចាម

តាមរយៈ លោកនាយករដ្ឋបាលសាលាក្រុងកំពង់ចាម

កម្មវត្ថុ: សំណើសុំធានាចំណាយលើខ្ទង់ការថែទាំ ជួសជុលផ្លូវ ផ្លូវលំ ស្ពាន និងលូ សម្រាប់ឆ្នាំ ២០២៤
ចំនួន 540,000,000.០០០ (ប្រាំរយសែសិបលានរៀលគត់)
ជំពូក ៦១ គណនី ៦១០៥ អនុគណនី ៦១០៥៣ ។

យោង: បញ្ជីប៉ាន់ស្មានតម្លៃគម្រោង ការងារជួសជុលផ្លូវបេតុងអាមេប្រវែង ៤២៤ ម៉ែត្រ ទទឹង ៨ ម៉ែត្រ
កម្រាស់ ០.១៥ ម៉ែត្រ ស្ថិតក្នុងភូមិ (មេម៉ាយ និងបឹងកុកទី២) សង្កាត់បឹងកុក ក្រុងកំពង់ចាម
ខេត្តកំពង់ចាម សម្រាប់ឆ្នាំ ២០២៤ ។

សេចក្តីដូចមានក្នុងកម្មវត្ថុ និងយោងខាងលើ ខ្ញុំសូមគោរពជម្រាបជូនលោកអភិបាលនៃគណៈ

អភិបាលក្រុងមេត្តាជ្រាបថា ៖ នៅក្នុងឆ្នាំ២០២៤ នេះ រដ្ឋបាលក្រុងកំពង់ចាម មានគម្រោងជួសជុលផ្លូវបេតុងអាមេ
ប្រវែង ៤២៤ ម៉ែត្រ ទទឹង ៨ ម៉ែត្រ កម្រាស់ ០.១៥ ម៉ែត្រ ស្ថិតនៅក្នុងភូមិ (មេម៉ាយ និងបឹងកុកទី២) សង្កាត់បឹងកុក
ក្រុងកំពង់ចាម ខេត្តកំពង់ចាម ដែលនឹងត្រូវចំណាយថវិកាចំនួន 540,000,000.០ (ប្រាំរយសែសិបលានរៀលគត់)

អាស្រ័យហេតុនេះ សូមលោក អភិបាលនៃគណៈអភិបាលក្រុងកំពង់ចាម មេត្តាពិនិត្យលទ្ធភាព
និងសូមមេត្តាផ្តល់ថវិកាតាមសំណើដោយអនុគ្រោះ ។

ប្រធានការិយាល័យរដ្ឋបាល-ហិរញ្ញវត្ថុ

បានឃើញ និងពិនិត្យត្រឹមត្រូវ

ថ្ងៃទី ២៤ ខែ មិថុនា ឆ្នាំ ២០២៤

នាយករដ្ឋបាលសាលាក្រុង

បានឃើញ និងឯកភាព

ថ្ងៃទី ២៤ ខែ មិថុនា ឆ្នាំ ២០២៤

អភិបាលនៃគណៈអភិបាលក្រុងកំពង់ចាម



ឈ្មោះ-សុខុម

ឈ្មោះ-សុខុម

ឈ្មោះ-សុខុម

ព្រះរាជាណាចក្រកម្ពុជា

ការគ្រប់គ្រង ឆ្នាំ ២០២៤

ក្រសួងមហាផ្ទៃ

សាលាបឋមត្រួតពិនិត្យចំណាយ

ខេត្តកំពង់ចាម

និងគ្រួសារពិនិត្យហិរញ្ញវត្ថុ

លេខ: 0123

បន្ទុកចំណាយថវិកា		ស្ថានភាពឥណទាន	
ក្រសួង : មហាផ្ទៃ	07.2	ឥណទានអនុម័ត	540,000,000.៛00
ផ្នែក : ខេត្តកំពង់ចាម	9	ចលនាឥណទាន	110,000,000.៛00
ទីតាំង : រដ្ឋបាលក្រុងកំពង់ចាម	04	ឥណទានថ្មី	650,000,000.៛00
		ធានាចំណាយពីមុន	
		ឥណទានទំនេរ	650,000,000.៛00
ជំពូក : សេវាកម្ម	61	ស្នើសុំធានាចំណាយលើកនេះ	540,000,000.៛00
គណនី : ការថែទាំ និងជួសជុល	6105		
អនុគណនី : ការថែទាំ ជួសជុលផ្លូវ ផ្លូវលំ ស្ពាន និងលូ	61053	ឥណទាននៅសល់	110,000,000.៛00

កម្មវត្ថុនៃការធានាចំណាយ: ជួសជុលផ្លូវបេតុងអាមេប្រវែង ៤២៤ ម៉ែត្រ ទទឹង ៨ ម៉ែត្រ កម្រាស់ ០.១៥ ម៉ែត្រ ស្ថិតនៅក្នុងភូមិ (មេម៉ាយ និងបឹងកុកទី២) សង្កាត់បឹងកុក ក្រុងកំពង់ចាម ខេត្តកំពង់ចាម សម្រាប់ឆ្នាំ២០២៤។

ផ្នែកទទួលបន្ទុកចំណាយ: រដ្ឋបាលក្រុងកំពង់ចាម

សក្ខីបត្រ _សំណើសុំធានាចំណាយលេខ ០៥៨ រប.ហវ ចុះ ថ្ងៃទី ២៤ ខែ មិថុនា ឆ្នាំ ២០២៤

កន្លែងសម្រាប់អោយបញ្ជាក់សិទ្ធិ	កន្លែងសម្រាប់អភិបាលហិរញ្ញវត្ថុ
ហត្ថលេខា និងត្រា  លី សុវណ្ណ កាលបរិច្ឆេទ: ២៤-០៦-២០២៤	ទិដ្ឋាការ ឬកំណត់សំគាល់របស់អភិបាលហិរញ្ញវត្ថុ បានពិនិត្យ និងយល់ព្រម 540,000,000.៛00 កាលបរិច្ឆេទ:
ឆ្លើយតបទៅនឹងកំណត់សំគាល់របស់អភិបាលហិរញ្ញវត្ថុ កាលបរិច្ឆេទ:	(បន្ទាប់ពីឆ្លើយរបស់អាណាប័ក) ទិដ្ឋាការហិរញ្ញវត្ថុ កាលបរិច្ឆេទ:

បញ្ជីធានតម្លៃសរុប

ជូនសម្រាប់បេតុងរោម ប្រវែង ៤២៤ម៉ែត្រ ទទឹង ៨ម៉ែត្រ កម្រាស់ ០.១៥ម៉ែត្រ

ស្ថិតក្នុងភូមិ(មេម៉ាយ និងបឹងកកទី២) សង្កាត់បឹងកក ក្រុងកំពង់ចាម

ខេត្តកំពង់ចាម សម្រាប់ឆ្នាំ ២០២៤

បរិយាយ	ទឹកប្រាក់ (ជាលេខ)	ផ្សេងៗ
១.ផ្នែកចំណាយទូទៅ ៖	526,853,500.00 ✓	
បញ្ជីលេខ ១ (ពលកម្ម)	175,256,000.00 ✓	
បញ្ជីលេខ ២ (សម្ភារៈ)	351,597,500.00 ✓	
២.ផ្នែកចំណាយផ្សេងៗ ៖	13,146,500.00 ✓	
ដឹកជញ្ជូន	2,557,500.00 ✓	
សិក្សាប្រមាណ	10,589,000.00 ✓	
តម្លៃសរុប (១ + ២)	<u>540,000,000.00</u> ✓	


បញ្ចប់ត្រឹមទឹកប្រាក់ ៖ 540,000,000.00 លេខ ✓

(សរសេរជាអក្សរ ៖ ប្រាំមួយសែសិបបួនលានគត់)៖ ✓

ថ្ងៃចន្ទ ៣០ ខែកញ្ញា ឆ្នាំរោង ឆស័ក ព.ស២៥៦៨

ក្រុងកំពង់ចាម, ថ្ងៃទី ០៤ ខែមិថុនា ឆ្នាំ ២០២៤

ហត្ថលេខាអ្នកសិក្សាប្រមាណ

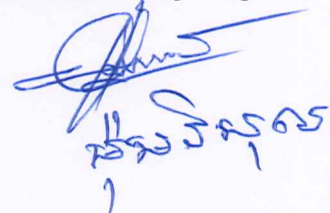

បញ្ជីធាន់តម្លៃពលកម្ម
ជូនជូនដូចបេតុទណេម ប្រចំ ៤២៤ម៉ែត្រ ទទឹង ៨ម៉ែត្រ កម្រាស់ ០.១៥ម៉ែត្រ
ស្ថិតក្នុងភូមិ(មេម៉ាយ និងបឹងកុកទី២) សង្កាត់បឹងកុក ក្រុងកំពង់ចាម
ខេត្តកំពង់ចាម សម្រាប់ឆ្នាំ ២០២៤


បញ្ជីលេខ ១

ល.រ	បរិយាយការងារ	ឯកតា	បរិមាណ	តម្លៃជាឯកតា (ជាម៉ែត្រ)	តម្លៃសរុប	ផ្សេងៗ
១	ការងារឈូសឆាយសម្អាតទីតាំង	ម ^២	4,350.00	2,000.00	8,700,000.00	✓
២	ការងារជីកដី	ម ^៣	6,350.00	3,500.00	22,225,000.00	✓
៣	ការងារដឹកជញ្ជូនដី	ម ^៣	5,970.00	1,800.00	10,746,000.00	✓
៤	ការងារកៀរ ស្រោចទឹក និងងាប់ដី	ម ^៣	5,970.00	4,500.00	26,865,000.00	✓
៥	ការងារជីកគ្រួសក្រហម	ម ^៣	2,300.00	4,200.00	9,660,000.00	✓
៦	ការងារដឹកជញ្ជូនដីគ្រួសក្រហម	ម ^៣	2,300.00	2,000.00	4,600,000.00	✓
៧	ការងារកៀរ ស្រោចទឹកនិងងាប់គ្រួសក្រហម	ម ^៣	2,300.00	4,200.00	9,660,000.00	✓
៨	ការប្រើប្រាស់កម្លាំងពលកម្ម					
	- កម្លាំងពលកម្មគ្មានជំនាញ	នាក់/ថ្ងៃ	1,560.00	40,000.00	62,400,000.00	✓
	- កម្លាំងពលកម្មមានជំនាញខ្លះៗ	នាក់/ថ្ងៃ	300.00	50,000.00	15,000,000.00	✓
	- កម្លាំងពលកម្មមានជំនាញ	នាក់/ថ្ងៃ	90.00	60,000.00	5,400,000.00	✓
	តម្លៃសរុប				175,256,000.00	✓

បញ្ចប់ត្រឹមទឹកប្រាក់ ÷ 175,256,000 រៀល

(សរសេរជាអក្សរ÷ មួយរយចិតសិបប្រាំលានពីររយហាសិបប្រាំមួយពាន់រៀលគត់)។

ថ្ងៃច័ន្ទ ៣៣៤ ខែ ៧៧៧ ឆ្នាំរោង ឆស័ក ព.ស២៥៦៨
 ក្រុងកំពង់ចាម, ថ្ងៃទី ០៦ ខែ មិថុនា ឆ្នាំ ២០២៤
ហត្ថលេខាអ្នកសិក្សាគម្រោង

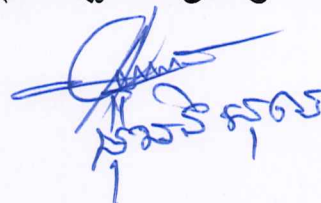

បញ្ជីឈ្មោះតម្លៃសម្ភារៈ

ជួសជុលផ្លូវបេតុងរោង ប្រវែង ៤២៤ម៉ែត្រ ទទឹង ៨ម៉ែត្រ កម្រាស់ ០.១៥ម៉ែត្រ

ស្ថិតក្នុងភូមិ(មេម៉ាយ និងបឹងកកទី២) សង្កាត់បឹងកក ក្រុងកំពង់ចាម

ខេត្តកំពង់ចាម សម្រាប់ឆ្នាំ ២០២៤

បញ្ជីលេខ ២

ល.រ	បរិយាយការងារ	ឯកតា	បរិមាណ	តម្លៃជាឯកតា (ជាម៉ែត្រ)	តម្លៃសរុប	ប្រភព
១	ស៊ីម៉ង់ត៍បង្អួច (៥០គ.ក្រ)	បារ	3,875.00	25,000.00	96,875,000.00	កម្ពុជា
២	ថ្ម ១០ mm x ២០ mm	ម ^៣	390.00	140,000.00	54,600,000.00	កម្ពុជា
៣	ខ្សាច់ត្រឹម	ម ^៣	275.00	28,500.00	7,837,500.00	កម្ពុជា
៤	ក្តារពុម្ព	ម ^២	95.00	45,000.00	4,275,000.00	ចិន
៥	ដែកគោល	គ.ក្រ	15.00	7,000.00	105,000.00	ចិន
៦	ដែកថ្នង់អំពៅ (១៤មម)	គ.ក្រ	484.00	4,500.00	2,178,000.00	ចិន
៧	ដែកមូល (៨មម)	គ.ក្រ	15,210.00	4,500.00	68,445,000.00	ចិន
៨	លូសចំណង	គ.ក្រ	84.00	5,500.00	462,000.00	ចិន
៩	កៅស៊ូមុខដំណរសាងសង់	តោន	1.60	5,000,000.00	8,000,000.00	ថៃ
១០	ទុយោង ៨១៩មម	ម	220.00	4,000.00	880,000.00	កម្ពុជា
១១	ខ្សាច់បូកបង្គាប់	ម ^៣	300.00	28,000.00	8,400,000.00	កម្ពុជា
១២	ទិញដី	ម ^៣	5,970.00	7,000.00	41,790,000.00	កម្ពុជា
១៣	ទិញគ្រួសក្រហម	ម ^៣	2,300.00	25,000.00	57,500,000.00	កម្ពុជា
១៤	ស្លាកសញ្ញាគម្រោង	កន្លែង	1.00	250,000.00	250,000.00	កម្ពុជា
សរុប					351,597,500.00	

បញ្ចប់ត្រឹមទឹកប្រាក់ ÷ 351,597,500 រៀល

(សរសេរជាអក្សរ ÷ បីរយហាសិបមួយលានប្រាំរយកៅសិបប្រាំពីរពាន់ប្រាំរយរៀលគត់)។

ថ្ងៃ ២៩ កក្កដា ខែ កក្កដា ឆ្នាំរោង ឆស័ក ព.ស២៥៦៨

ក្រុងកំពង់ចាម, ថ្ងៃទី ០៦ ខែ មិថុនា ឆ្នាំ ២០២៤

ហត្ថលេខាអ្នកសិក្សាគម្រោង



លក្ខិតលក្ខណៈបច្ចេកទេស

ស្តីពីការងារជួសជុលផ្លូវបេតុងអាមេ ប្រវែង ៤២៤ម៉ែត្រ ទទឹង ៨ម៉ែត្រ កម្រាស់ ០.១៥ម៉ែត្រ
ស្ថិតក្នុងភូមិ(មេម៉ាយ និងបឹងកុកទី២) សង្កាត់បឹងកុក ក្រុងកំពង់ចាម ខេត្តកំពង់ចាម សម្រាប់ឆ្នាំ ២០២៤

- ១- .ការងារឈូសឆាយសម្អាតទីតាំង
- ២- .ការងារជីកដីស្តុយ
- ៣- .ការងារចាក់ដីបំពេញ
- ៤- .ការងារកៀរ ស្រោចទឹក បង្គាប់ដី
- ៥- .ការងារជីកគ្រួសក្រហម
- ៦- .ការងារចាក់គ្រួសក្រហម
- ៧- .ការងារកៀរ ស្រោចទឹក និងបង្គាប់គ្រួសក្រហម
- ៨- .ការងារចាក់បេតុង
- ៩- .ការងារចាក់តំណរកៅស៊ូបេតុង
- ១០- .ការងារចាក់ដីស្មារបេតុង
- ១១- .ការងារដាក់ផ្លាកគម្រោង

.....

- សម្អាតការដ្ឋាន

ថ្ងៃ ២៥ ៣៣៦ ខែ ៧៧ ឆ្នាំរោង ឆស័ក ព.ស. ២៥៦៨
ក្រុងកំពង់ចាម, ថ្ងៃទី ២៤ ខែ មិថុនា ឆ្នាំ ២០២៤

ហត្ថលេខាអ្នកសិក្សាគម្រោង



បានឃើញ និង ឯកភាព

ថ្ងៃ ៣៣៣៣៣៣... ខែ ៧៧៧៧ ឆ្នាំរោង ឆស័ក ព.ស. ២៥៦៨
ក្រុងកំពង់ចាម, ថ្ងៃទី ២៥ ខែ មិថុនា ឆ្នាំ ២០២៤

**អភិបាលនៃគណៈអភិបាលក្រុង និងជា
ប្រធានគណៈកម្មាធិការបច្ចេកទេសកំពង់ចាម**





លី សុវណ្ណ

គំនូសប្លង់

ស្តីពីការងារជួសជុលផ្លូវបេតុងអាមេ ប្រវែង ៤២៤ម៉ែត្រ ទទឹង ៨ម៉ែត្រ កម្រាស់ ០.១៥ម៉ែត្រ
ស្ថិតក្នុងភូមិ(មេម៉ាយ និងបឹងកុកទី២) សង្កាត់បឹងកុក ក្រុងកំពង់ចាម ខេត្តកំពង់ចាម សម្រាប់ឆ្នាំ ២០២៤





ទីតាំងកម្រោងដូចបេតុងរោងសង្កាត់បឹងក្នុង២០២៤

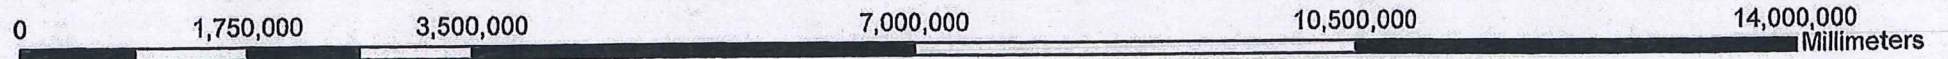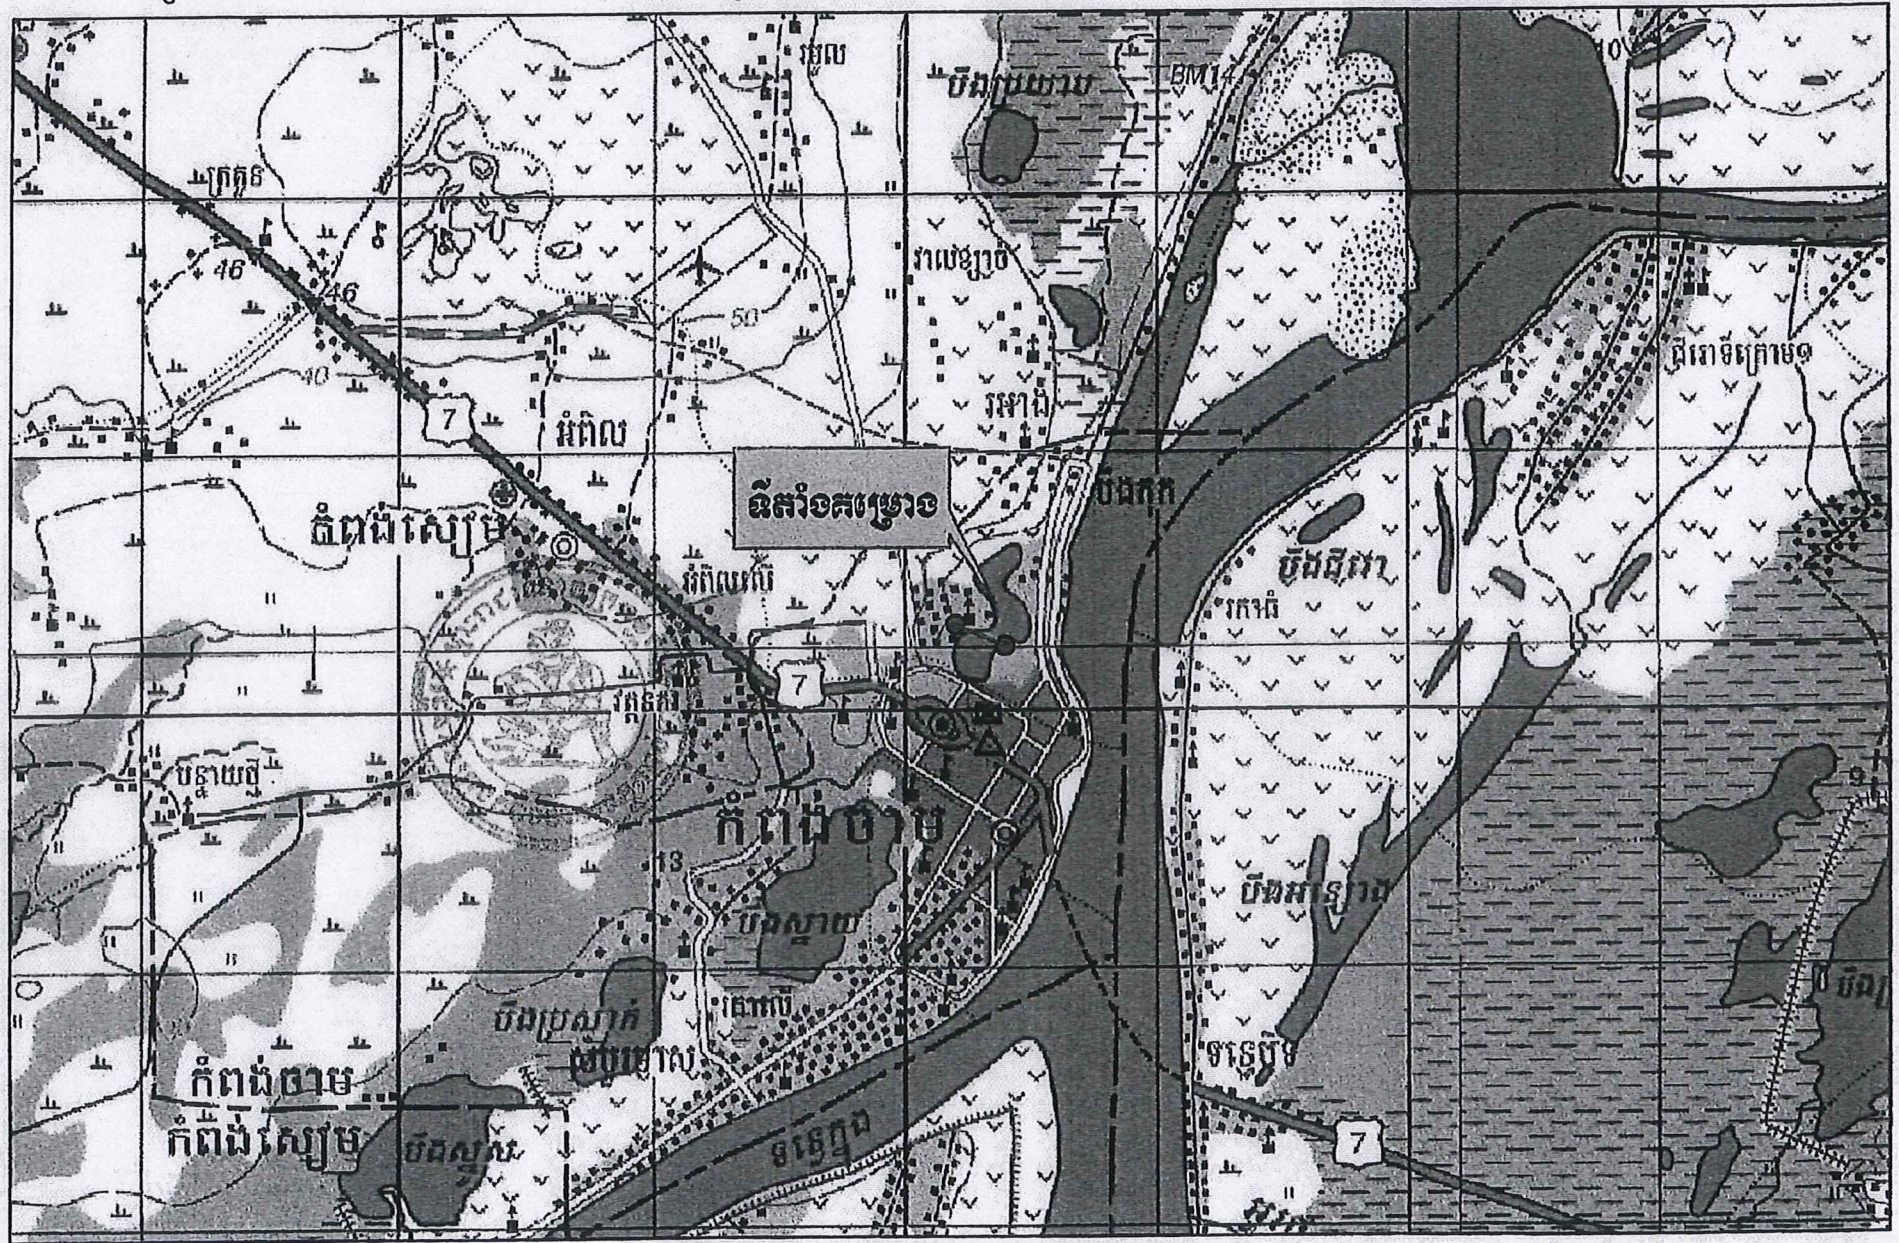


ផែនទីទីតាំងគម្រោងបេតុងអាមេ

-  សារធាតុបេតុង
-  សារធាតុបេតុងមានដំបូល
-  វត្ត
-  គម្រោងផ្លូវបេតុងអាមេសង្កាត់បឹងកក្កដា២០២៤
-  ផ្ទះអ្នកស្រុក
-  ផ្ទះបាលីលេខ៧

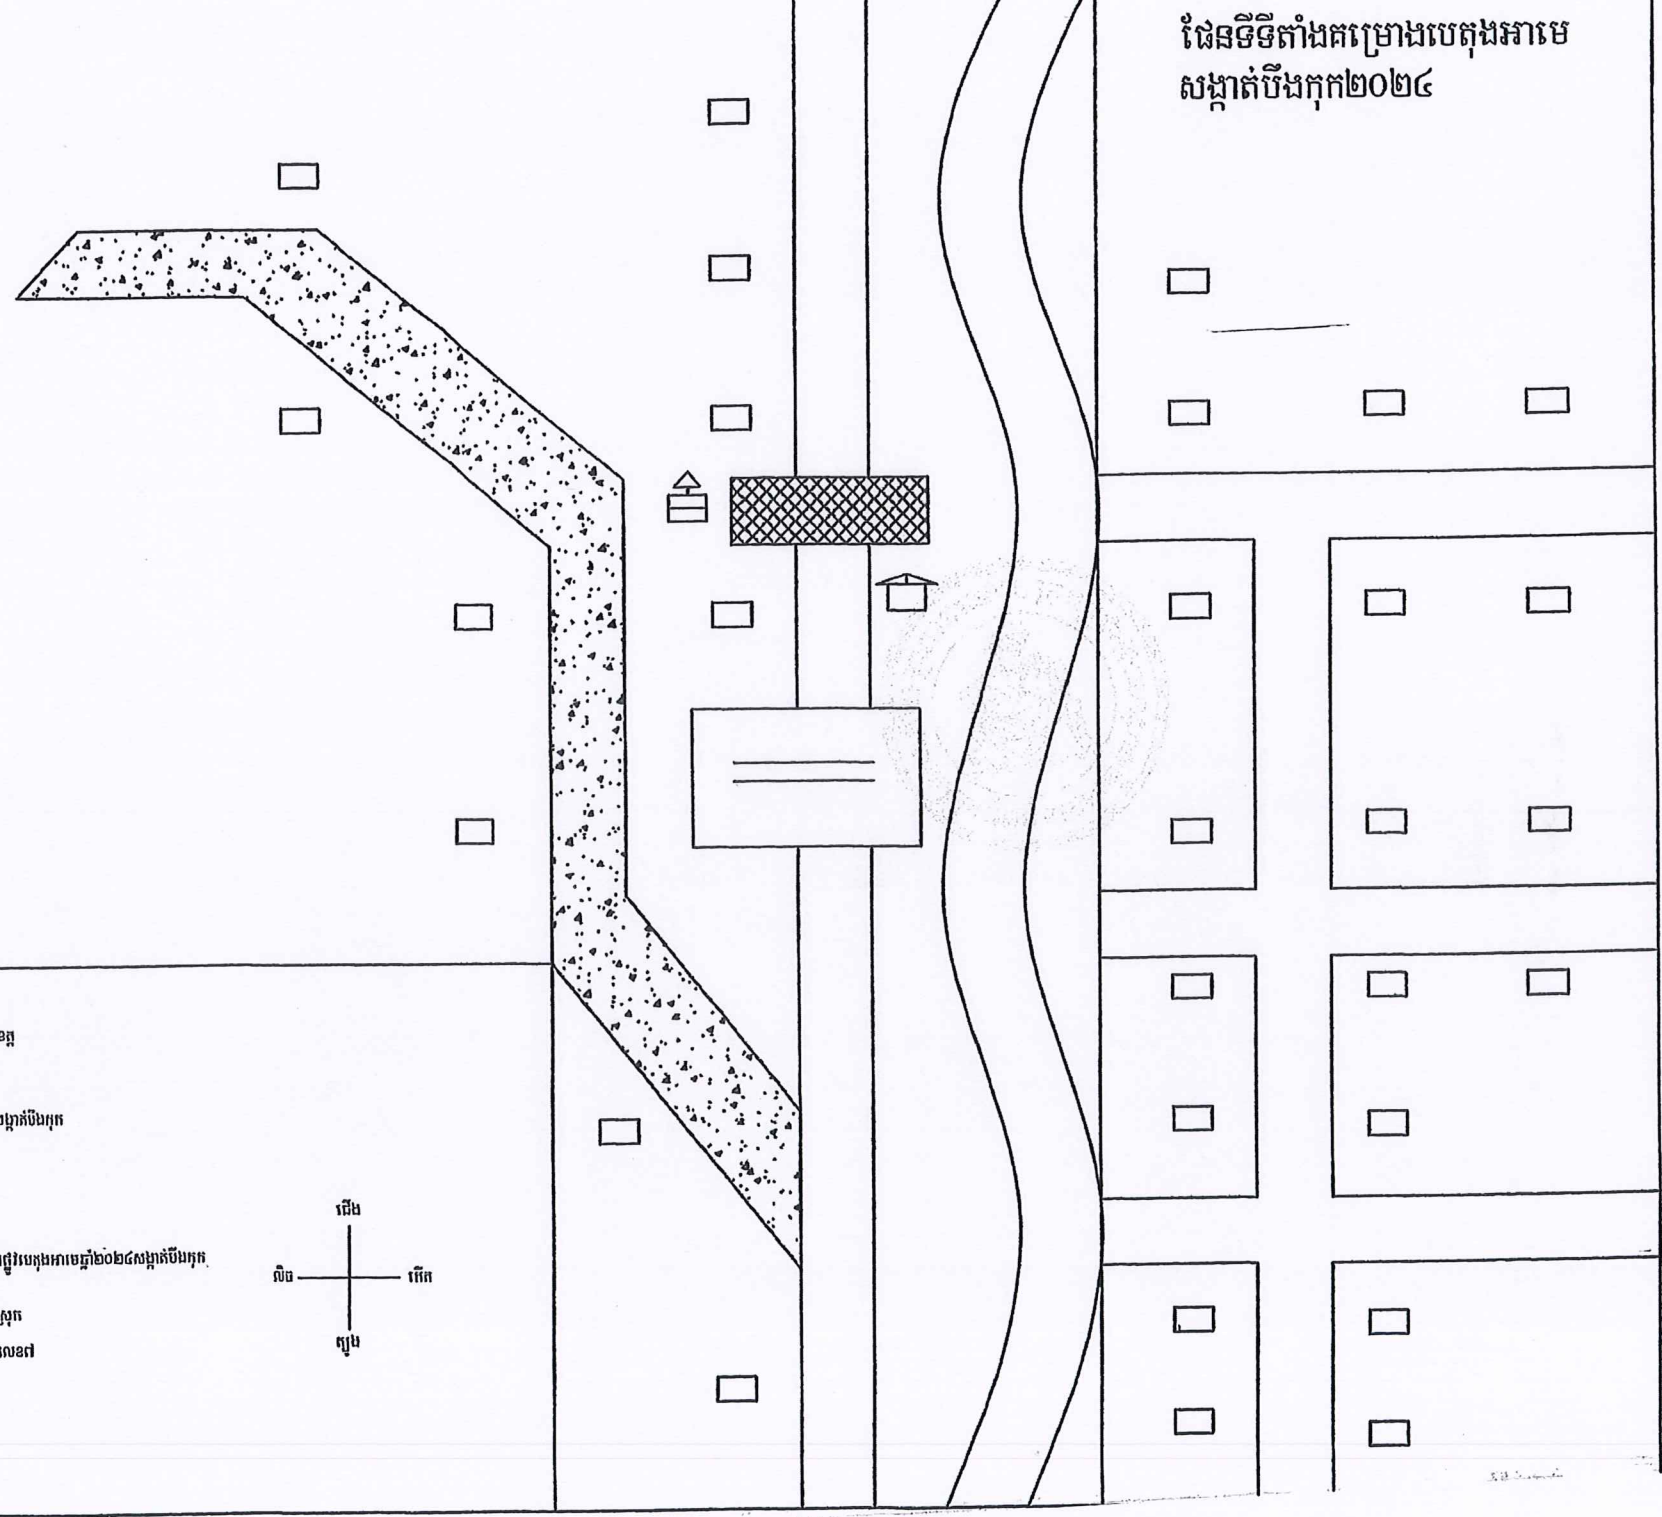

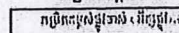


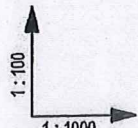






- ប្រភេទដី (ទម្រង់) ក្រដាស ១០០២២

Scale: 1:200

គំនូសប្លង់បាតុកាឧសហេដ្ឋារចនាសម្ព័ន្ធ

លេខលក្ខណៈ: 1010203 A

ផ្នែកបេតិកភណ្ឌ



mediums: A3 | lengths 1:1000 1:100



1



[illegible]

មាត្រដ្ឋាន ១:៥០

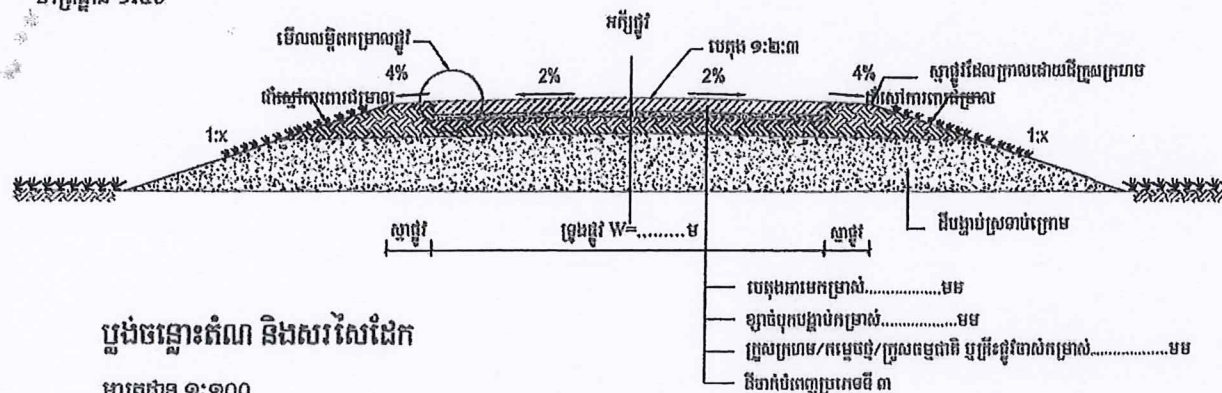


ប្លង់ចន្លោះតំណ និងសរសៃដៃក

មាត្រដ្ឋាន ១:១០០

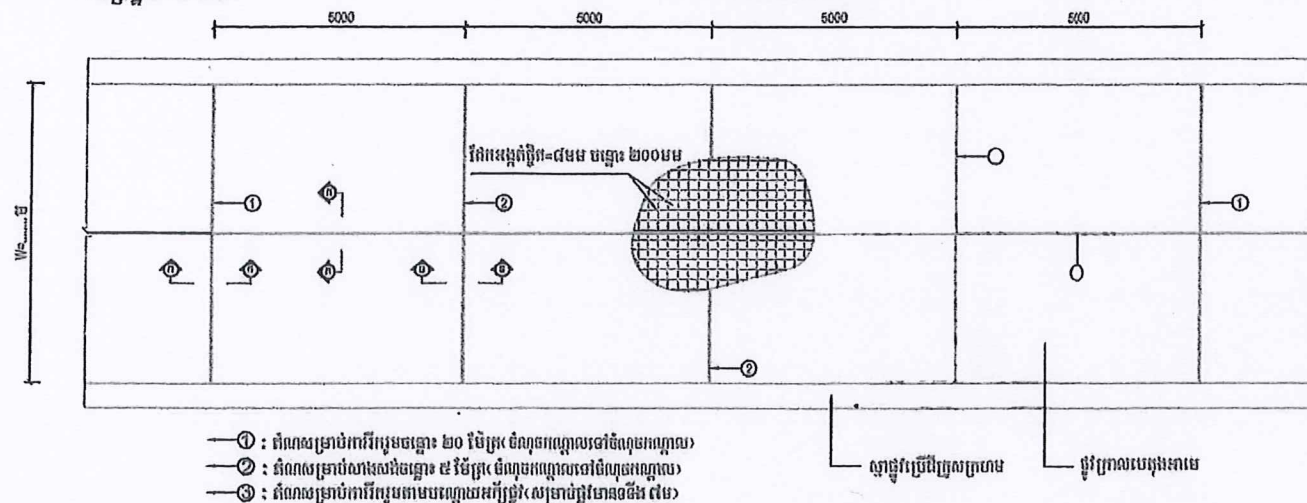

មាតិកាទំព័រ ១:១០

៣៖ ត-ត

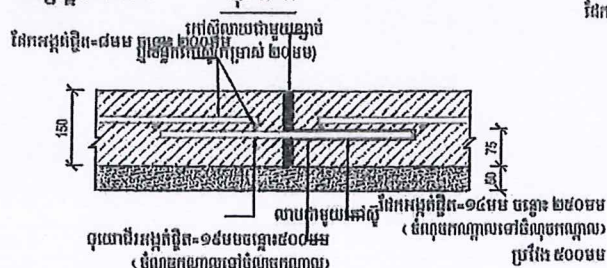

មាត្រដ្ឋាន ១:១០ ពុះ ក-ក


ព្រះ ក-ក





មាត្រដ្ឋាន ១:១០


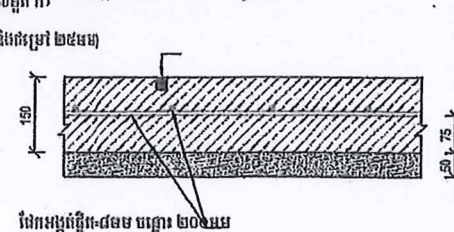

មាត្រដ្ឋាន ១:១០

វិធានអង្គពិធី=៨មម បន្ទោះ២០០មម.

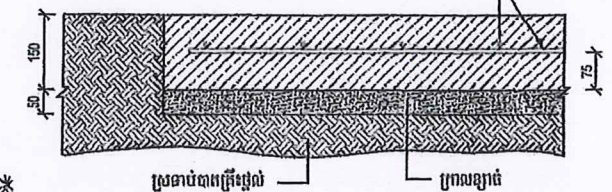


ករណីប្រើសន្លឹកកៅស៊ូ លម្អិត ក

មាត្រដ្ឋាន ១:១០

កៅស៊ូលាយជាមួយទ្វារ


(កម្រិត២០មម ជម្រៅ ២៥មម)

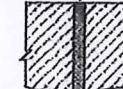

សន្តិកកោសិទ្ធិកម្រោស២០ម

សម្ភាល័:

១. ព្រះបន្ទូលចែងអស់ គិតជាមីលីម៉ែត្រ លើកលែងតែមានការបញ្ជាក់ ។
 ២. មានកម្លាំងមួយចំនួនត្រូវយល់ព្រមពីម្ចាស់កម្រាង និង អ្នកចេញទេស
 មុនពេលសាងសង់ដូចជា៖
 ក. រក្សា គឺអត្រាបញ្ចូលថ្លៃ ។ ជំរុំបេតុងកំណត់ដែកត្រូវមានកម្រិតនៅមុខ
 ខ. មីតាំងវិវាទលើក្តី ។
 ៣. ជាពិសេសគឺត្រូវយល់ព្រមត្រូវបានអនុវត្តមានពីម្ភៃ x= ២ ឬ ៣ ទាំងការកាត់
 ចេញ និងការចាក់បំពេញ ត្រូវរក្សាទុកដោយបង្គោលបង្អួចបង្អួចគេ គ.ជ.អ.ប ។
 សម្រាប់ការកាត់ចេញ និង មីតាំងត្រូវបាន ដែលត្រូវបាន ២.០មមត្រូវមាន
 សំខាន់ផ្លូវ ត្រូវកាត់ណាច់ដោយ ការសងសឹមលើ និង ធ្វើពីសោតដុំ ។

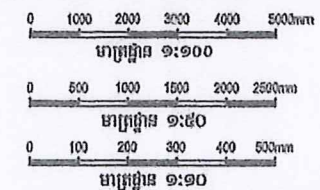

គណៈកម្មាធិការជាតិសម្រាប់ការអភិវឌ្ឍន៍
បែបប្រជាធិបតេយ្យនៅថ្នាក់ក្រោមជាតិ (គ.ជ.អ.ប)

គំនូសប្លង់បង្ហាញពីទីតាំងប្រជាជន

អនុវត្តតាមសៀវភៅណែនាំស្តីពី
បង្កើនបច្ចេកទេសសម្រាប់គម្រោងហេដ្ឋារចនាសម្ព័ន្ធរបស់ក.ជ.អ.ប

លេខសម្ងាត់: 1010203-A

ផ្គត់ផ្គង់សេវា ឧត្តមផ្គត់ផ្គង់សេវា

បង់បើលពីលើ បើលពីមុខ ព័ន្ធកាត់ទទឹង និងគោរមដៃក

គរដោយ: ធីតា/សក្ខី ទីបំភ្លឺហេដ្ឋារចនាសម្ព័ន្ធនេត

កម្រិតស្រទាប់: A3	មាត្រដ្ឋាន 1:100 1:50 1:10
-------------------	----------------------------

ថ្ងៃទី: ១ កក្កដា	ឆ្នាំ: ២០១៥
------------------	-------------

ព្រះរាជាណាចក្រកម្ពុជា
ជាតិ សាសនា ព្រះមហាក្សត្រ

រដ្ឋបាលក្រុងកំពង់ចាម
គណៈកម្មាធិការលទ្ធកម្មក្រុងកំពង់ចាម
អង្គភាពលទ្ធកម្មក្រុងកំពង់ចាម

ទីស្តីការគណៈរដ្ឋមន្ត្រី និង មន្ត្រីក្រសួងពាក់ព័ន្ធ

មកដល់ថ្ងៃទី ២៩ ខែ ១២ ឆ្នាំ ២០២៤

ម៉ោង ១០ ៤០

លេខចុះបញ្ជី ៣៥៧០

សេចក្តីប្រាប់សម្រេចនៃការលទ្ធកម្មសម្រាប់ឆ្នាំ ២០២៤
ទំនិញ និងសំណង់

ល.រ		ប្រភេទ និងមុខសញ្ញា លទ្ធកម្ម	តម្លៃ គម្រោង	តម្លៃគម្រោងតាមវិធីសាស្ត្រនីមួយៗ				កាលបរិច្ឆេទ ចាប់ផ្តើម	កាលបរិច្ឆេទ ចុះកិច្ចសន្យា	រយៈពេល						ប្រគល់-ទទួល	តម្លៃទូទាត់ក្នុងត្រីមាស			
				ដំបអ	ដំបស	ពថ	សត			រយៈពេល សរុប	បុរេលក្ខណៈ សម្បត្តិ	រៀបចំឯក សារដេញថ្លៃ	ការផ្សព្វផ្សាយ លក់-ទទួល បើក ឯកសារ	ការវាយ តម្លៃ	ការចុះ កិច្ចសន្យា	ចាប់ផ្តើម បញ្ចប់	ទី១	ទី២	ទី៣	ទី៤
																ចំនួនថ្ងៃ				
		១	២	៣	៤	៥	៦	៧	៨	៩	១០	១១	១២	១៣	១៤	១៥	១៦	១៧	១៨	១៩
១		I.លទ្ធកម្មទំនិញ																		
	១	ប្រេងឥន្ធនៈ	28.00			28.00		02/2024	03/2024	54		04	15	16	19	មេសា/មេសា		28.00		
	២	សម្ភារការិយាល័យ	26.00			26.00		02/2024	04/2024	54		04	15	16	19	មេសា/មេសា		26.00		
	៣	សម្ភារសង្ហារឹម	16.00				16.00	02/2024	03/2024	19		04	07	04	04	មីនា/មីនា	16.00			
	៤	សម្ភារបរិក្ខាបច្ចេកទេសព័ត៌មានវិទ្យា	20.00			20.00		03/2024	05/2024	54		04	15	16	19	ឧសភា/ឧសភា		20.00		
	៥	សម្ភារៈបរិក្ខាមិនមែនព័ត៌មានវិទ្យា	14.00				14.00	04/2024	04/2024	19		04	07	04	04	មេសា/ឧសភា		14.00		
សរុប១		តម្លៃគម្រោង	104.00			74.00	30.00										16.00	88.00		
		ចំនួនគម្រោង	5			3	2										1	4		
២		II.លទ្ធកម្មសំណង់																		
	១	ជួសជុលផ្លូវបេតុងអាមេ ប្រវែង ៤៥០ ម៉ែត្រ ស្ថិតក្នុងភូមិបឹងកកទី១ និងបឹង កកទី២ សង្កាត់បឹងកក ក្រុងកំពង់ចាម	540.00			540.00		05/2024	08/2024	92		12	30	24	26	តុលា/តុលា				540.00

ល.រ		ប្រភេទ និងមុខសញ្ញា លទ្ធកម្ម	តម្លៃ គម្រោង	តម្លៃគម្រោងតាមវិធីសាស្ត្រនីមួយៗ				កាលបរិច្ឆេទ ចាប់ផ្តើម	កាលបរិច្ឆេទ ចុះកិច្ចសន្យា	រយៈពេល						ប្រគល់-ទទួល	តម្លៃទូទាត់ក្នុងត្រីមាស			
				ដបអ	ដបស	ពថ	សត			រយៈពេល សរុប	បុរេលក្ខណៈ សម្បត្តិ	រៀបចំឯក សារដេញថ្លៃ	ការផ្សព្វផ្សាយ លក់-ទទួល បើក ឯកសារ	ការវាយ តម្លៃ	ការចុះ កិច្ចសន្យា		ចាប់ផ្តើម បញ្ចប់	ទី១	ទី២	ទី៣
																ចំនួនថ្ងៃ				
		១	២	៣	៤	៥	៦	៧	៨	៩	១០	១១	១២	១៣	១៤	១៥	១៦	១៧	១៨	១៩
	២	ក្រាលការ៉ូម៉ាប ស្ថិតក្នុងភូមិតារាណាង សង្កាត់សំបូរមាស ក្រុងកំពង់ចាម	239.72		239.72			07/2024	09/2024	92		12	30	24	26	វិច្ឆិកា/វិច្ឆិកា				239.72
សរុប២		តម្លៃគម្រោង	779.72		779.72															779.72
		ចំនួនគម្រោង	2		2															2
សរុបរួម		តម្លៃគម្រោង : I + II	883.72		779.72	74.00	30.00										16.000	88.00		779.72
		ចំនួនគម្រោង : I + II	7		2	3	2											1	4	

លេខ ០៥២៨ សហវ.កច
បានឃើញ និងឯកភាព
ថ្ងៃ ២៤ ខែ ២០២៣ ឆ្នាំថោះ បញ្ចស័កព.ស.២៥៦៧
ក្រុងកំពង់ចាម, ថ្ងៃទី ២៤ ខែ ២០២៣
ប្រធានមន្ទីរសេដ្ឋកិច្ច និងហិរញ្ញវត្ថុខេត្តកំពង់ចាម

 ហា ចាន់ ចាន់នី

ថ្ងៃពុធនាគារកើតខែចិន្តរៈឆ្នាំថោះ បញ្ចស័កព.ស.២៥៦៧
ក្រុងកំពង់ចាម, ថ្ងៃទី ២៤ ខែ ២០២៣
អភិបាលនៃគណៈអភិបាលក្រុង និងជា
ប្រធានគណៈកម្មាធិការលទ្ធកម្មក្រុងកំពង់ចាម

 ជី សុវណ្ណ

ថ្ងៃពុធនាគារកើតខែចិន្តរៈឆ្នាំថោះ បញ្ចស័កព.ស.២៥៦៧
ក្រុងកំពង់ចាម, ថ្ងៃទី ២៤ ខែ ២០២៣
ប្រធានអង្គភាពលទ្ធកម្មក្រុងកំពង់ចាម


កឹម កង្ការ

